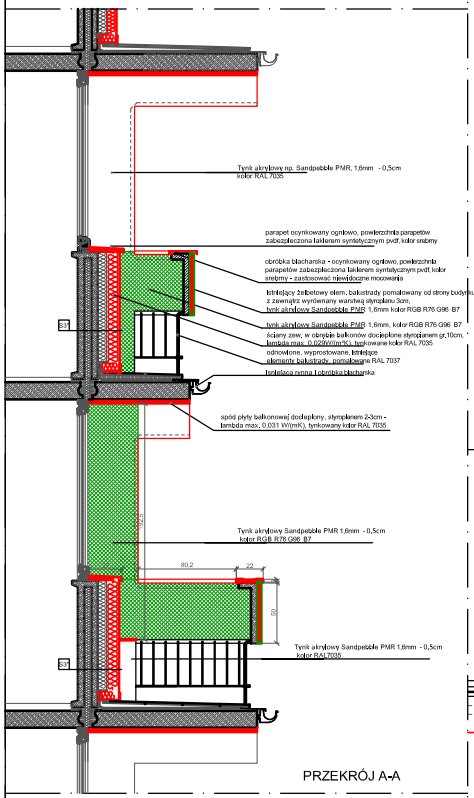

PRZEKRÓJ A-A

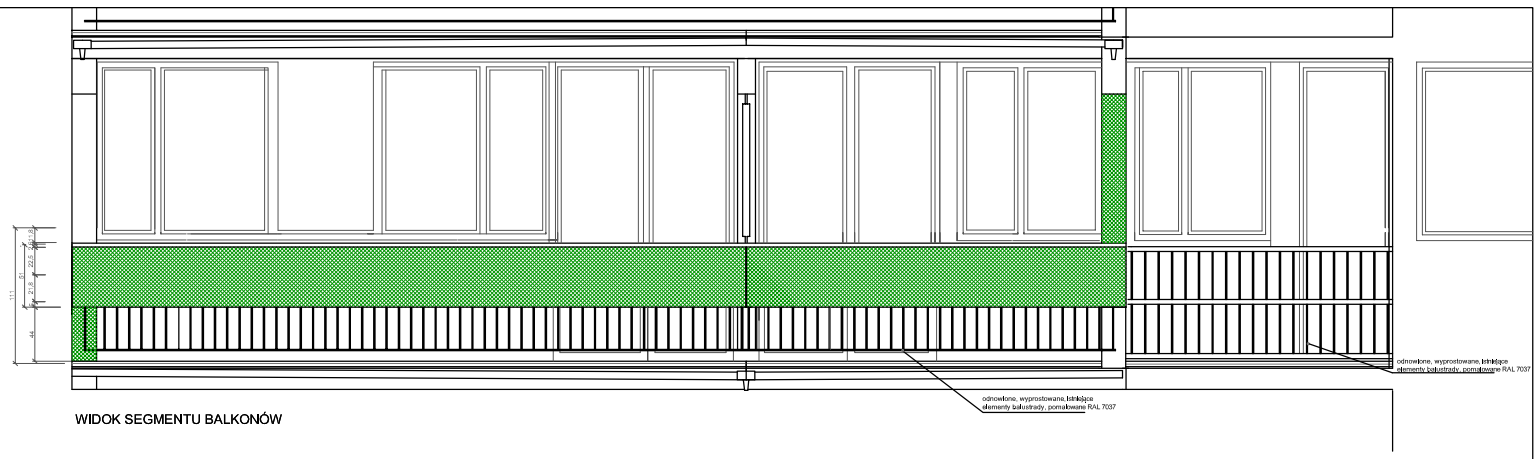

WIDOK SEGMENTU BALKONÓW

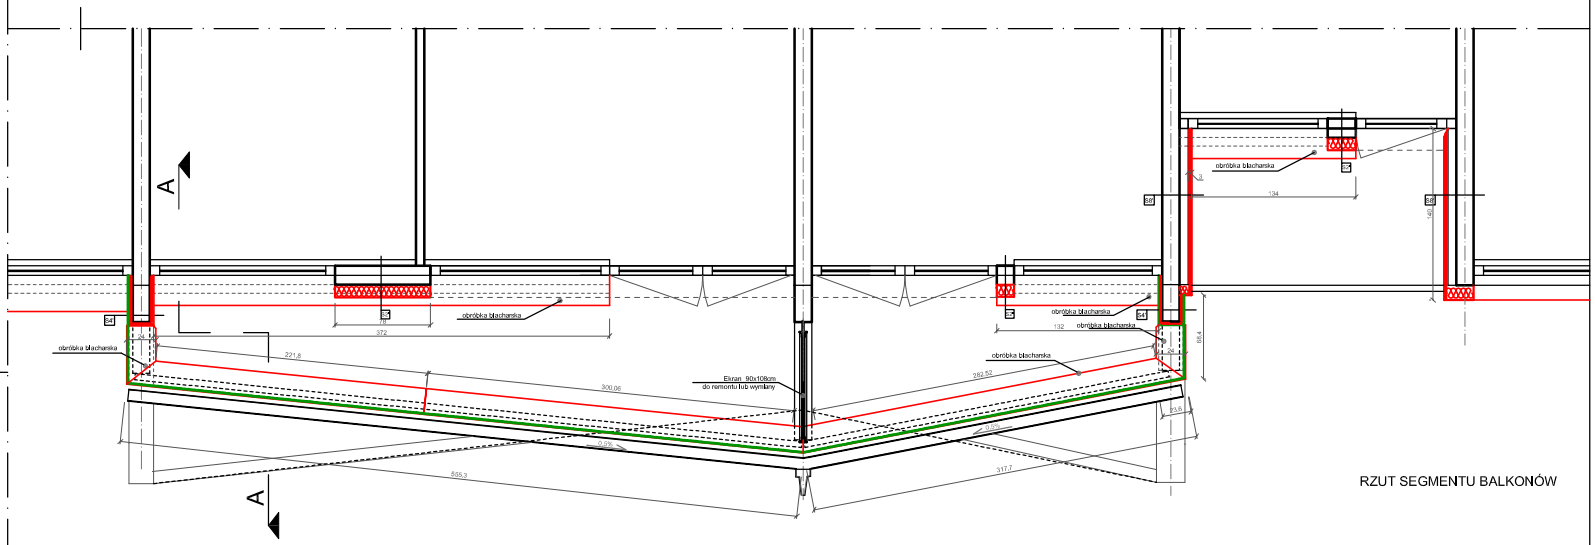

RZUT SEGMENTU BALKONÓW

OPIS WARSTW:

S2* ŚCIANA MIĘDZYOKIENNA BALKONOWA
Ściana typu stolarskiego -8cm
Styropian - 7 cm
Tynk cienkowarstwowy - 0,5cm
Styropian, lambda max. 0,029 W/(mºK) - 10cm
Tynk akrylowy np.Sandpebble PMR 1,6mm, RAL 7035 - 0,5cm

S3* ŚCIANA PODOKIENNA - BALKONOWA
Płyta żelbetowa - 5 cm
Izolacja istn.- 6 cm
Płyta żelbetowa - 5 cm
Styropian - 7 cm
Tynk cienkowarstwowy - 0,5cm
Styropian, lambda max. 0,029 W/(mºK), - 10 cm
Tynk akrylowy np.Sandpebble PMR 1,6mm - 0,5cm

S4* ELEMENT NOŚNY BALKONU
Tynk akrylowy np.Sandpebble PMR 1,6mm - 0,5cm
Styropian, lambda max. 0,031 W/(mºK) - 2-3cm
żelbetowy element prefabrykowany - 14 cm
Styropian , lambda max. 0,031 W/(mºK) -2-3cm
Tynk akrylowy np.Sandpebble PMR 1,6mm - 0,5cm

S6* ŚCIANA ZEWNĘTRZNA LOGGIA- TYNK
Ściana istniejąca
Styropian 3cm, LAMBDA MAX. 0,031 W/(MºK) - 2-3CM
(granicą grubości jest okno i drzwi balk.)
Tynk akrylowy np.Sandpebble PMR 1,6mm - 0,5cm

ABY NIE ZAWĘŻAĆ BALKONÓW W ICH OBRĘBIE NA ŚCIANIE ZEWNĘTRZNEJ STOSOWAĆ STYROPIAN O PODWYŻSZONEJ IZOLACYJNOŚCI

NOWE WARSTWY

BALKON DUŻY

L.P.	NAZWA	ILOŚĆ
1	docieplenie np.Dryvit Drysolution - 10cm ściany w obrębie balkonów (podokienne i międzyok.)	4,78m²
2	docieplenie np. Dryvit Drysolution - styropian 3cm elementy nośne balkonów, spód płyty balkonowej i powierzchnia balustrady	10,77m² (11,17m²)*
3	parapet cynkowany ogniowo, powierzchnia parapetów zabezpieczona lakierem syntetycznym pvdf, kolor srebrny, szer,ok, 27cm	3,75mb
4	obróbka balustrady - blacha cynkowana ogniowo, powierzchnia parapetów zabezpieczona lakierem syntetycznym pvdf, kolor srebrny,	5,55mb

* przy balkonie skośnym w drugą stronę - zewnetrzny element nosny jest większy

BALKON ŚREDNI

L.P.	NAZWA	ILOŚĆ
1	docieplenie np.Dryvit Drysolution - styropian 10cm ściany w obrębie balkonów (podokienne i międzyok.)	1,56m²
2	docieplenie np.Dryvit Drysolution - styropian 3cm elementy nośne balkonów, spód płyty balkonowej i powierzchnia balustrady	6,93m² (7,33m²)*
3	parapet cynkowany ogniowo, powierzchnia parapetów zabezpieczona lakierem syntetycznym pvdf, kolor srebrny, szer,ok, 27cm	1,3mb
4	obróbka balustrady - blacha cynkowana ogniowo, powierzchnia parapetów zabezpieczona lakierem syntetycznym pvdf, kolor srebrny,	3,2mb

* przy balkonie skośnym w drugą stronę - zewnetrzny element nosny jest większy

LOGGIA

L.P.	NAZWA	ILOŚĆ
1	docieplenie np. Dryvit Drysolution - styropian 3cm ściany w obrębie balkonów (podokienne i międzyok.)	1,59m²
2	docieplenie np.Dryvit Drysolution - 3cm elementy nośne balkonów i ściany loggi	9,47m²
3	parapet cynkowany ogniowo, powierzchnia parapetów zabezpieczona lakierem syntetycznym pvdf, kolor srebrny szer,ok, 27cm	1,35mb

UWAGA!! PRZED WYKONANIEM ELEMENTÓW WYMIARY SPRAWDZIĆ NA BUDOWIE

WSZYSTKIE KRAWĘDZIE I NAROŻNIKI ZABEZPIECZAĆ KĄTOWNIKIEM Z SIATKĄ

WSZYSTKIE ELEMENTY STALOWE MALOWAC DWUSKŁADNIKOWĄ FARBĄ POLIURETANOWĄ
PARAPETY OCYNKOWANE OGNIOWO, POWIERZCHNIA PARAPETÓW ZABEZPIECZONA LAKIEREM SYNTETYCZNYM PVDF, KOLOR SREBRNY

INWESTOR	Spółdzielnia mieszkaniowa lokatorsko - własnościowa „Popowice" 54-237 Wrocław, ul. Popowicka 28	TEMAT	AKTUALIZACJA DETALU BALKONU
OBIEKT	Budynek wielorodzinny ul. Jelenia 4-26, Nr Dz.12/21, AM-12	STADIUM	PROJEKT WYKONAWCZY
WYKONAWCA / BRANŻA	GŁÓWNY PROJEKTANT	DR INŻ. ARCH. JERZY GOMOŁKA	nr upr. 4/01/DUW
ARCHITEKTURA	ASYSTENCI PROJEKTANTA	ARCH. ARCH. TOMASZ CHOŁUJ, EWA MIELCAREK, MGR INŻ GRZEGORZ HAGER	
TEMAT	BALKON-PRZEKRÓJ, RZUT, WIDOK	SKALA 1:20/A1	DATA 07.2018
		NR RYS. 1	STR.